



ĐÔ THỊ CHƠN THÀNH - TỈNH BÌNH PHƯỚC

QUY HOẠCH CHUNG ĐÔ THỊ CHƠN THÀNH ĐẾN NĂM 2040


BẢN ĐỒ ĐỊNH HƯỚNG PHÁT TRIỂN GIAO THÔNG ĐIỀU CHỈNH

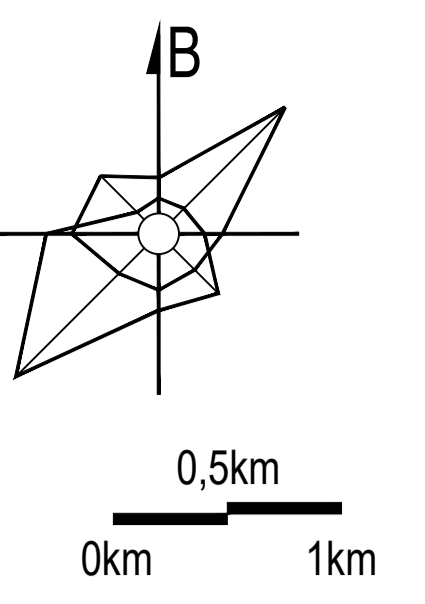

MẶT CẮT NGANG GIAO THÔNG

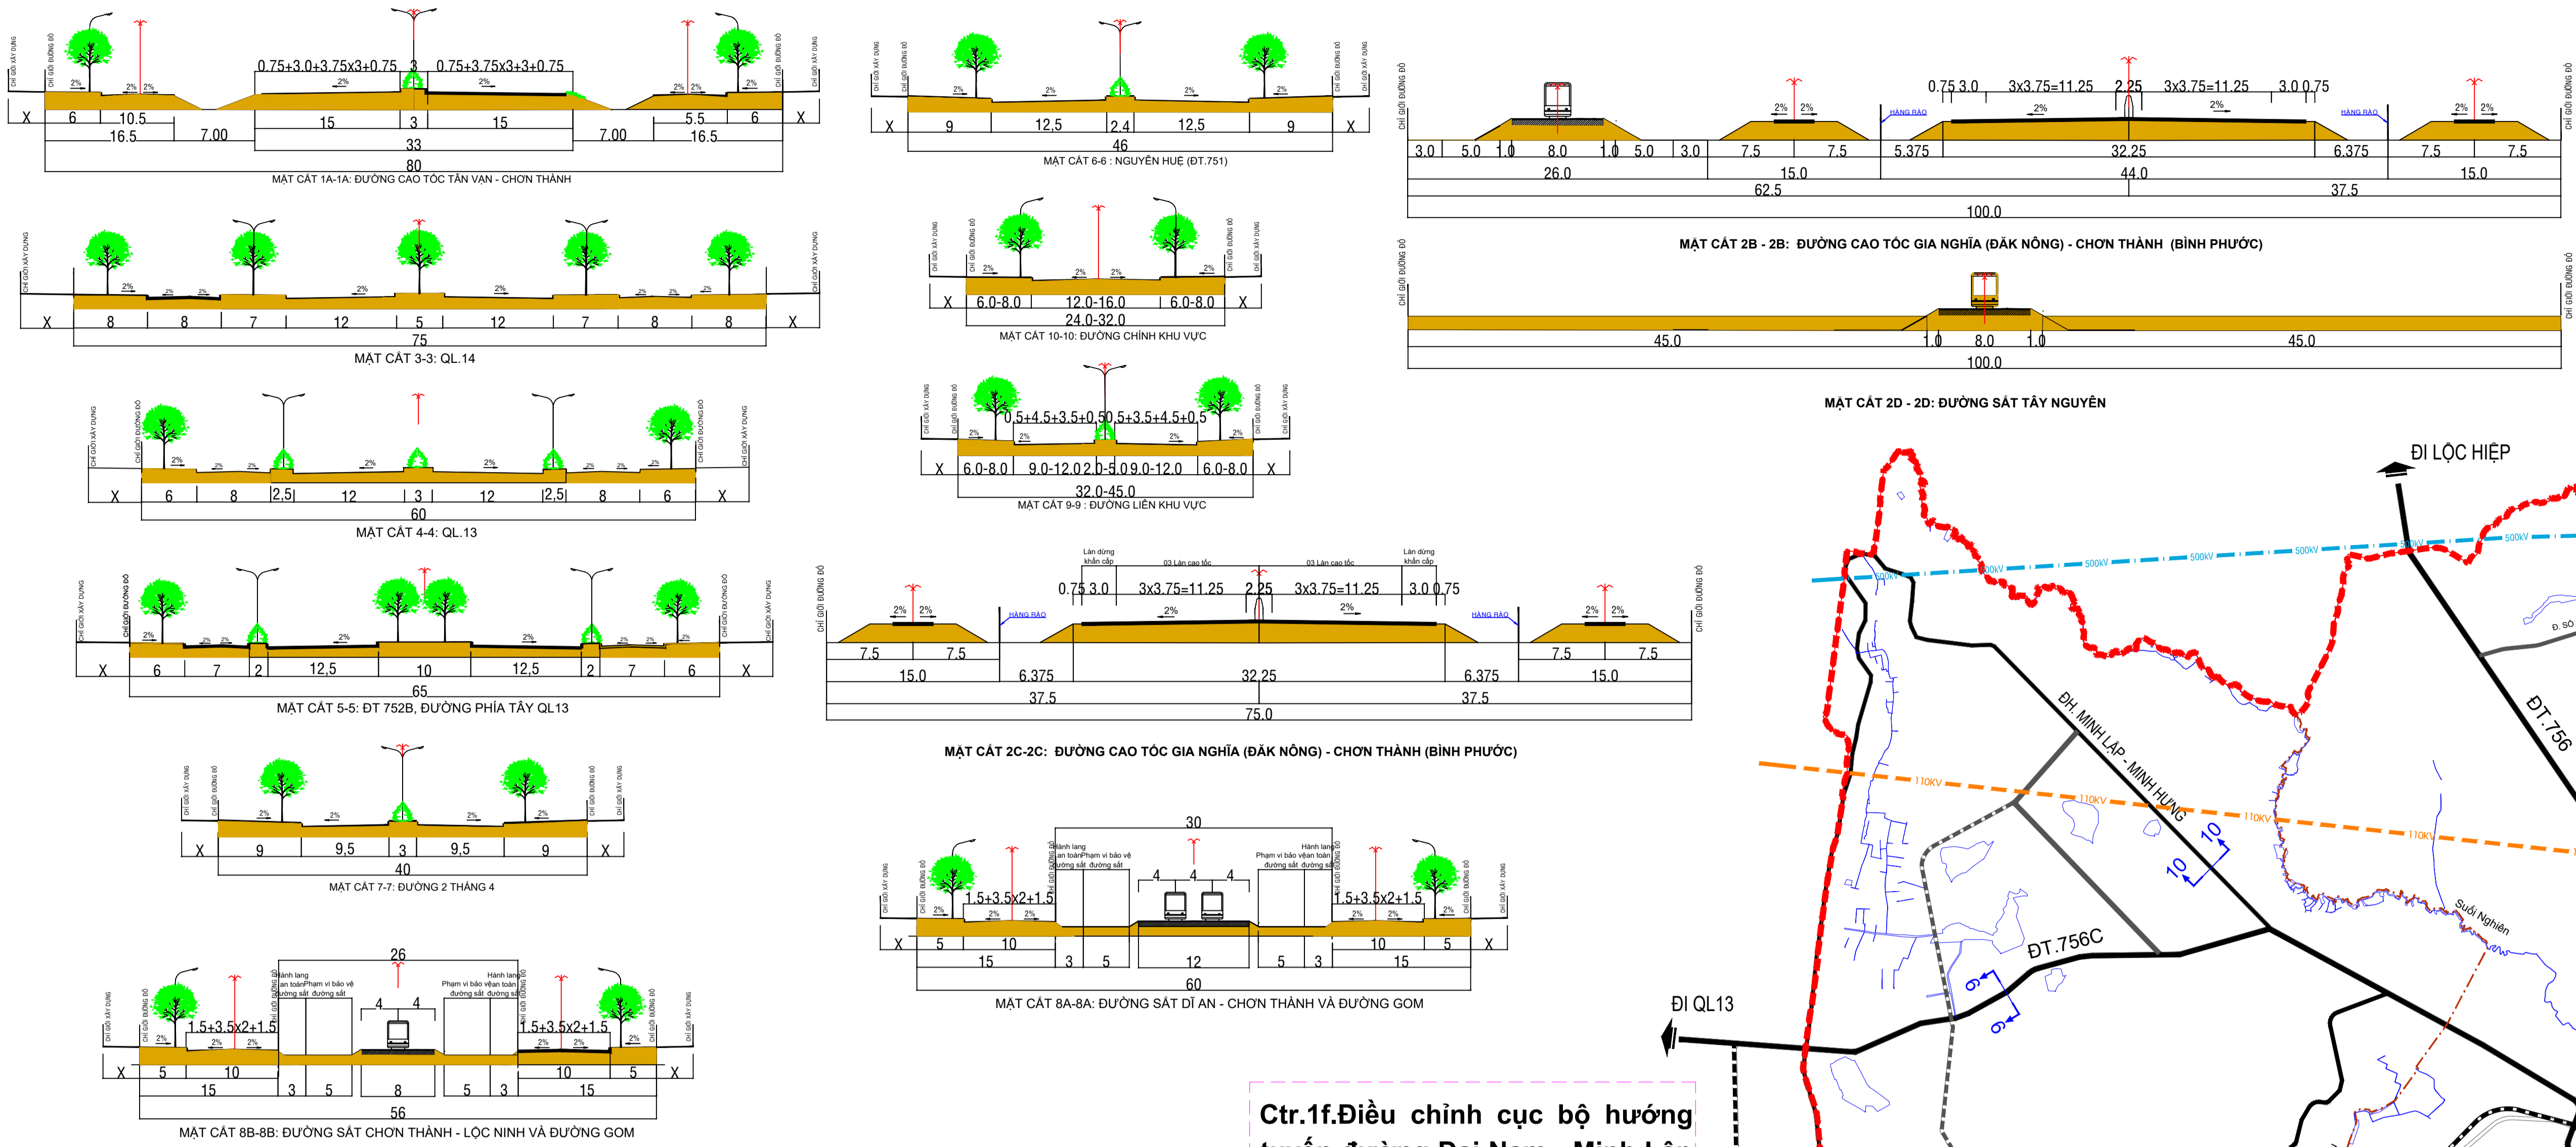

- KÝ HIỆU**
- ĐƯỜNG CAO TỐC PA. BỘ GTVT
 - ĐƯỜNG CAO TỐC ĐỀ XUẤT
 - ĐƯỜNG SẮT DỰ KIẾN
 - ĐƯỜNG QUỐC LỘ
 - ĐƯỜNG TỈNH
 - ĐƯỜNG HUYỆN
 - ĐƯỜNG GT QUY HOẠCH
 - RANH QUY HOẠCH
 - GA ĐƯỜNG SẮT
 - CẦU
 - BẾN XE

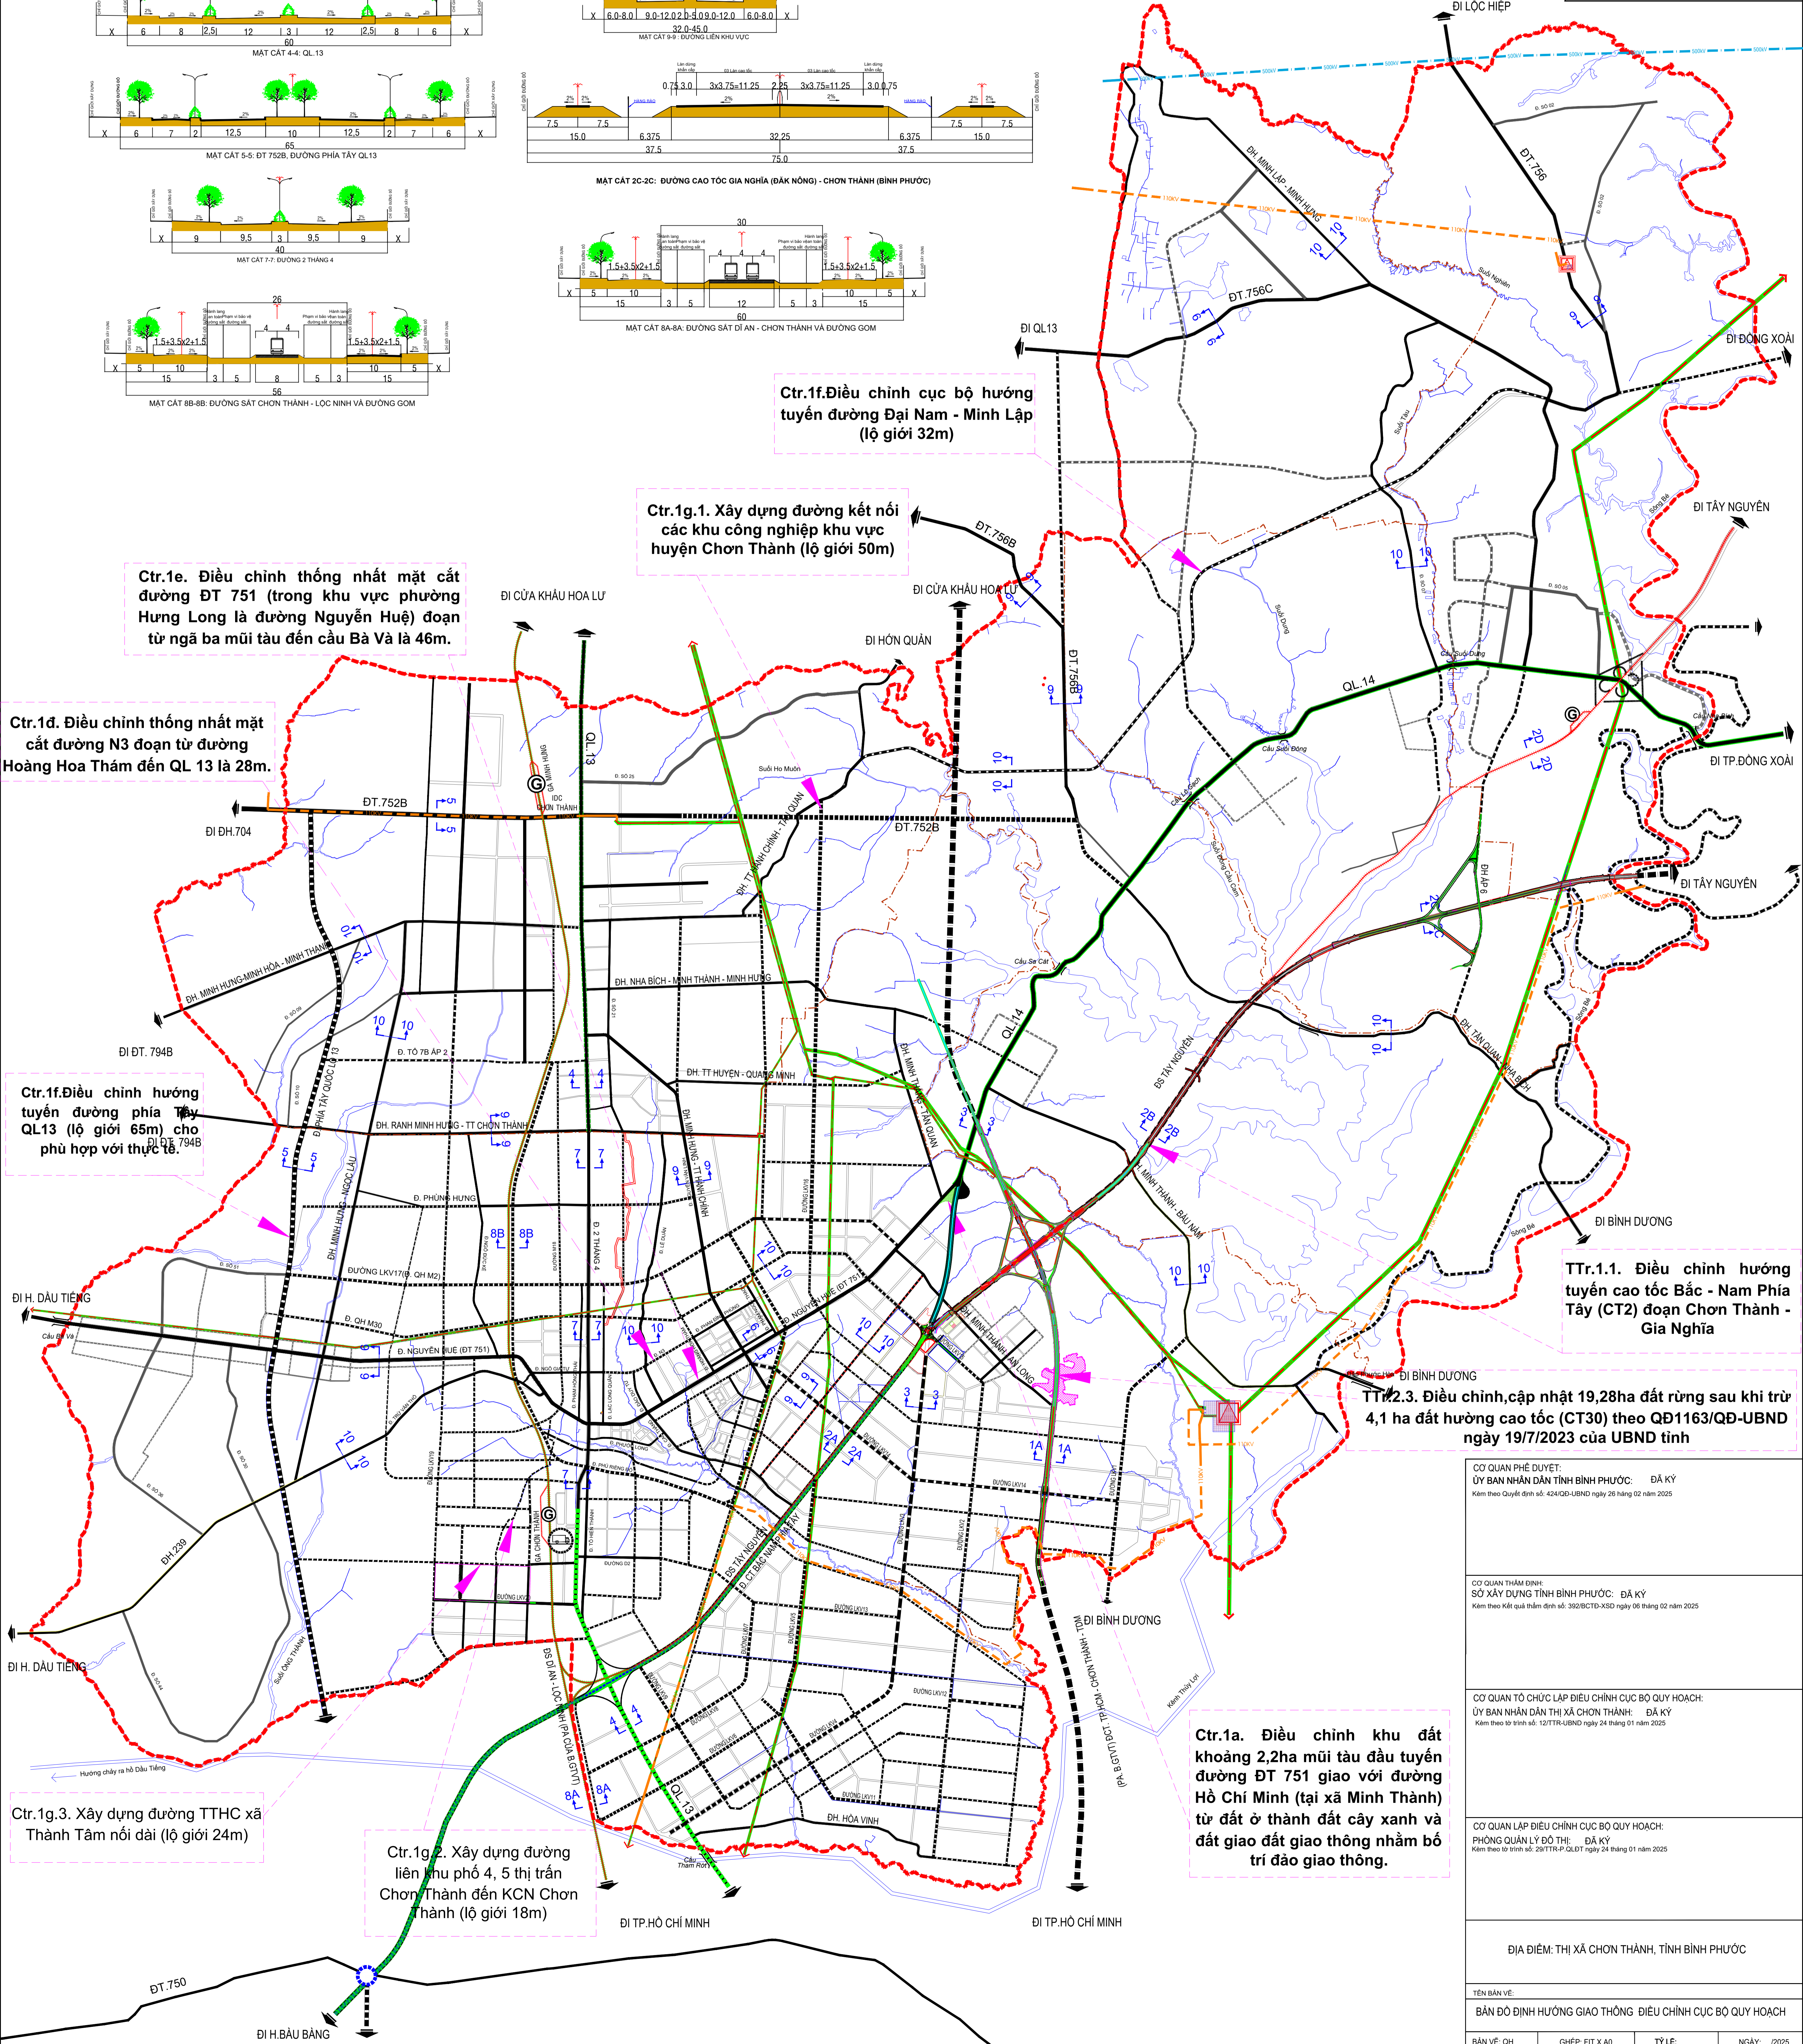

Ctr.1e. Điều chỉnh thống nhất mặt cắt đường DT 751 (trong khu vực phường Hưng Long là đường Nguyễn Huệ) đoạn từ ngã ba mũi tàu đến cầu Bà Và là 46m.

Ctr.1d. Điều chỉnh thống nhất mặt cắt đường N3 đoạn từ đường Hoàng Hoa Thám đến QL 13 là 28m.

Ctr.1f. Điều chỉnh hướng tuyến đường phía Tây QL.13 (lộ giới 65m) cho phù hợp với thực tế.

Ctr.1g.3. Xây dựng đường TTHC xã Thành Tâm nối dài (lộ giới 24m)

Ctr.1g.2. Xây dựng đường liên khu phố 4, 5 thị trấn Chơn Thành đến KCN Chơn Thành (lộ giới 18m)

Ctr.1f. Điều chỉnh cục bộ hướng tuyến đường Đại Nam - Minh Lập (lộ giới 32m)

Ctr.1g.1. Xây dựng đường kết nối các khu công nghiệp khu vực huyện Chơn Thành (lộ giới 50m)

TTr.1.1. Điều chỉnh hướng tuyến cao tốc Bắc - Nam Phía Tây (CT2) đoạn Chơn Thành - Gia Nghĩa

TTr.2.3. Điều chỉnh, cập nhật 19,28ha đất rừng sau khi trừ 4,1 ha đất hương cao tốc (CT30) theo QĐ1163/QĐ-UBND ngày 19/7/2023 của UBND tỉnh

Ctr.1a. Điều chỉnh khu đất khoảng 2,2ha mũi tàu đầu tuyến đường DT 751 giao với đường Hồ Chí Minh (tại xã Minh Thành) từ đất ở thành đất cây xanh và đất giao đất giao thông nhằm bố trí đảo giao thông.

CƠ QUAN PHÊ DUYỆT: ỦY BAN NHÂN DÂN TỈNH BÌNH PHƯỚC. ĐÃ KÝ Kèm theo Quyết định số: 424/QĐ-UBND ngày 26 tháng 02 năm 2025	
CƠ QUAN THẨM ĐỊNH: SỞ XÂY DỰNG TỈNH BÌNH PHƯỚC. ĐÃ KÝ Kèm theo Kết quả thẩm định số: 392/KCTĐ-XSD ngày 06 tháng 02 năm 2025	
CƠ QUAN TỔ CHỨC LẬP ĐIỀU CHỈNH CỤC BỘ QUY HOẠCH: ỦY BAN NHÂN DÂN THỊ XÃ CHƠN THÀNH. ĐÃ KÝ Kèm theo tờ trình số: 20/TTTR-P.GIĐT ngày 24 tháng 01 năm 2025	
CƠ QUAN LẬP ĐIỀU CHỈNH CỤC BỘ QUY HOẠCH: PHÒNG QUẢN LÝ ĐÔ THỊ. ĐÃ KÝ Kèm theo tờ trình số: 20/TTTR-P.GIĐT ngày 24 tháng 01 năm 2025	
ĐỊA ĐIỂM: THỊ XÃ CHƠN THÀNH, TỈNH BÌNH PHƯỚC	
TÊN BẢN VẼ: BẢN ĐỒ ĐỊNH HƯỚNG GIAO THÔNG ĐIỀU CHỈNH CỤC BỘ QUY HOẠCH	
BẢN VẼ: QH	GHEP: FIT X A0
TỶ LỆ:	NGÀY: /2025